



Voorgevel (optie 1 + optie 2)
1: 100




Rechterzijgevel
1: 100

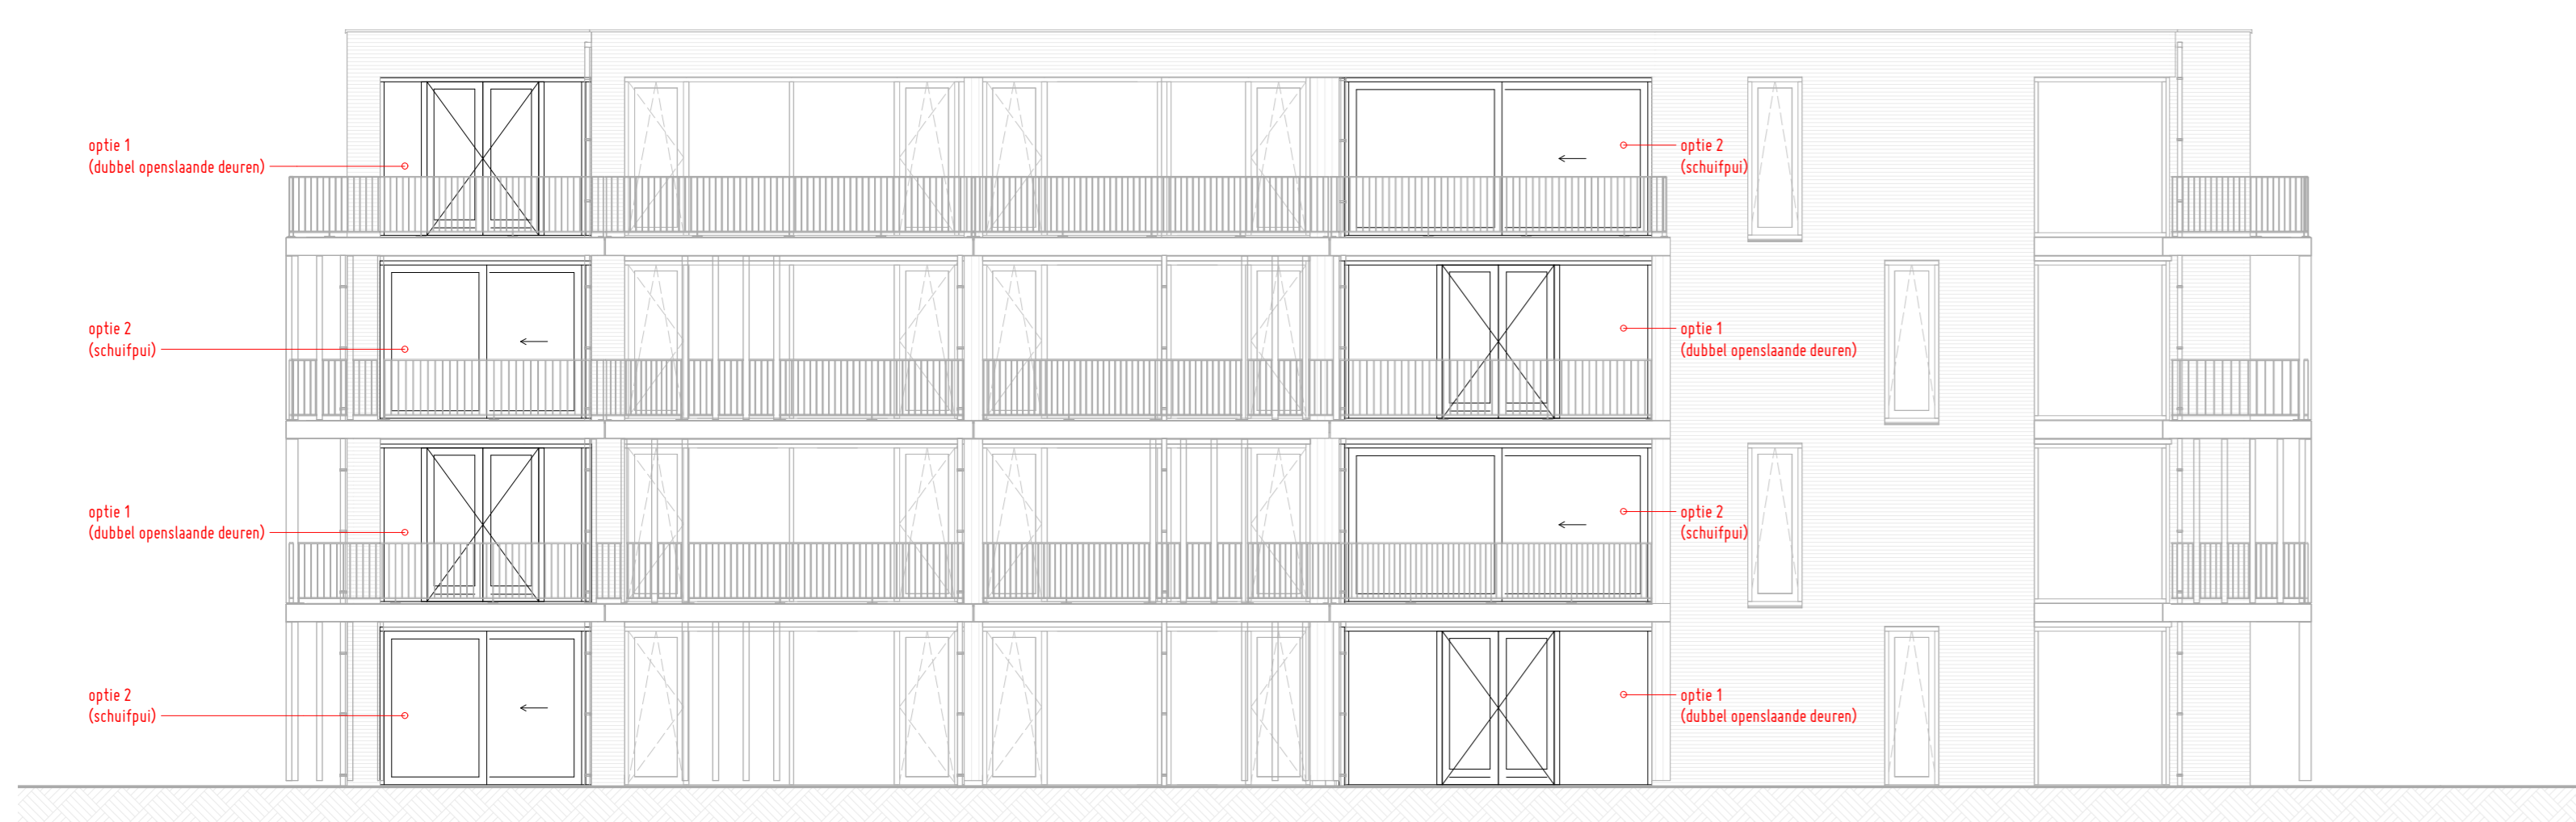


Achtergevel (optie 1 + optie 2)
1: 100

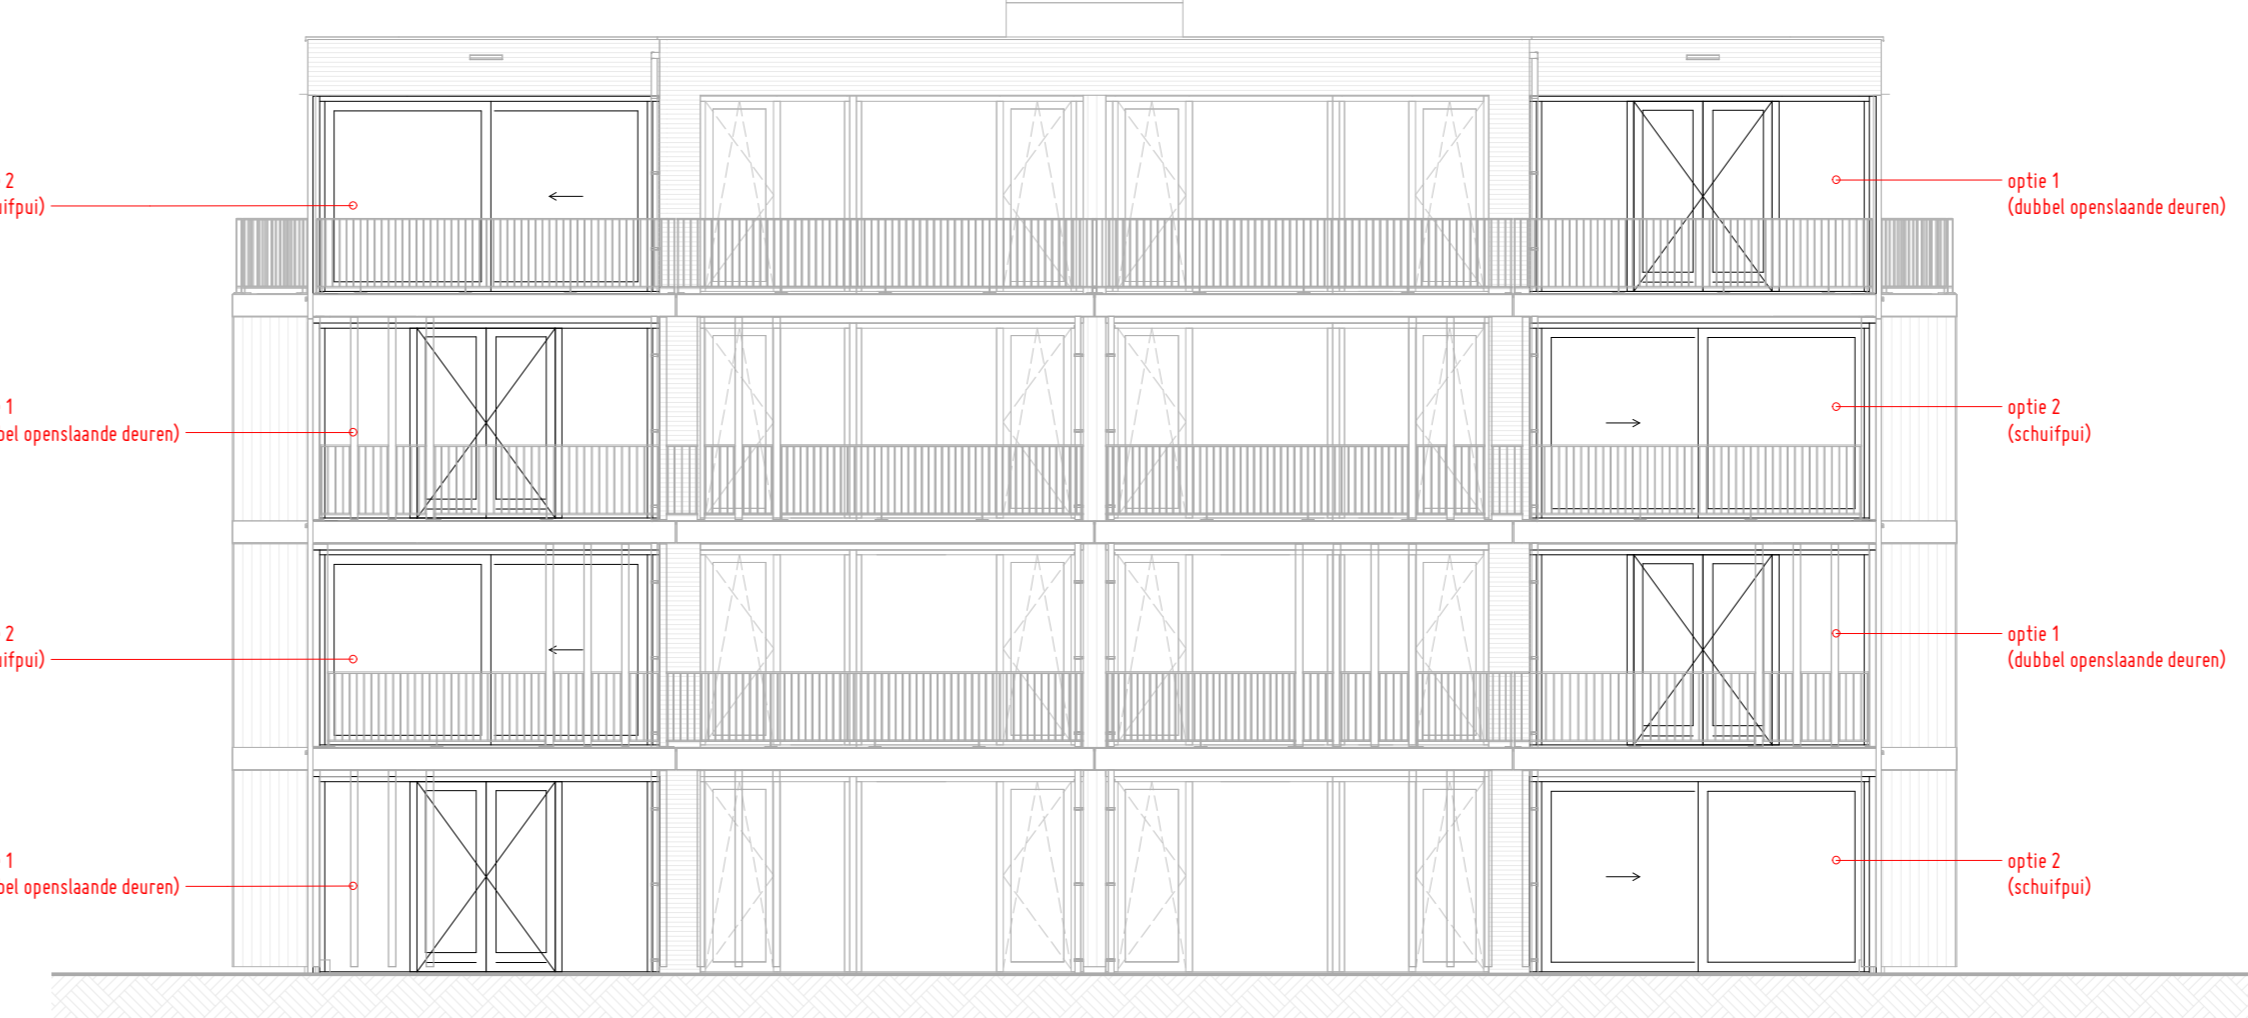


Linkerzijgevel (optie 1 + optie 2)
1: 100

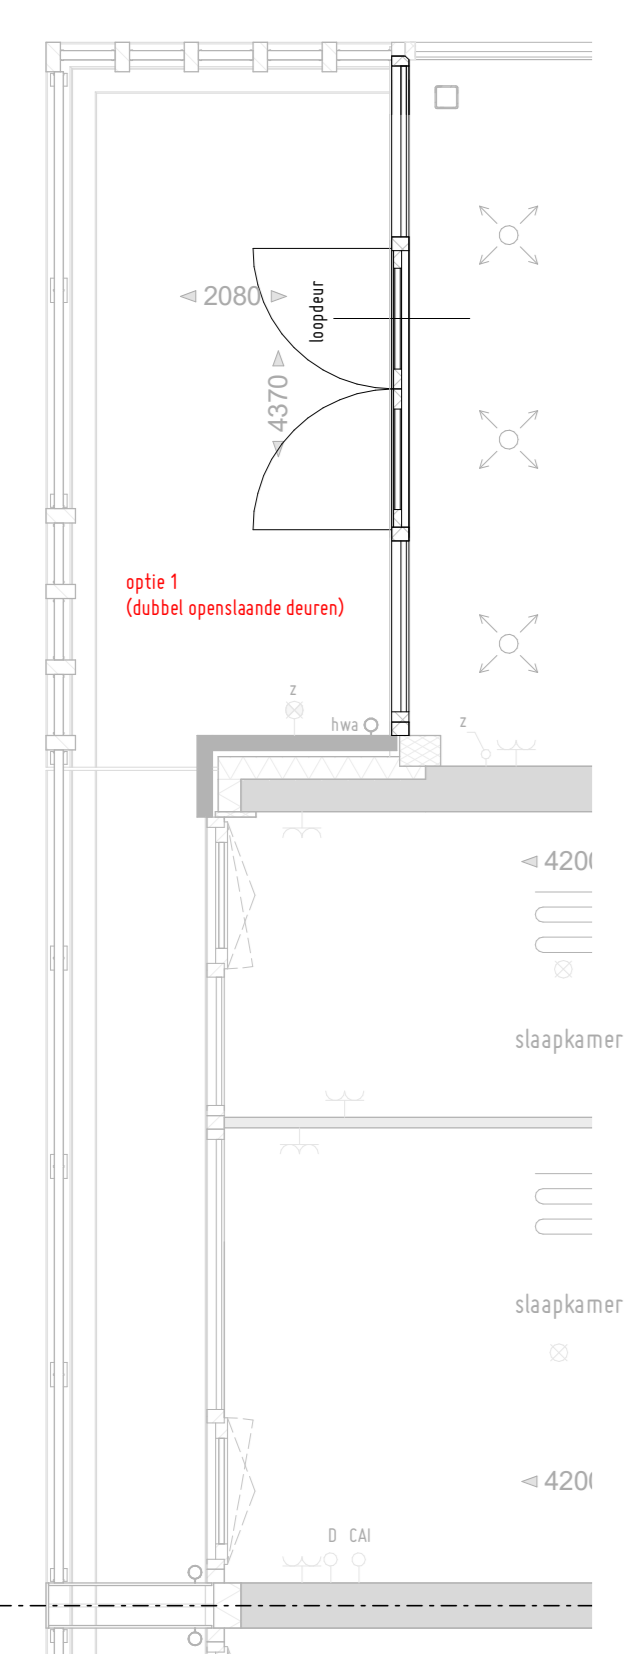


Eerste verdieping (type A)
1: 50

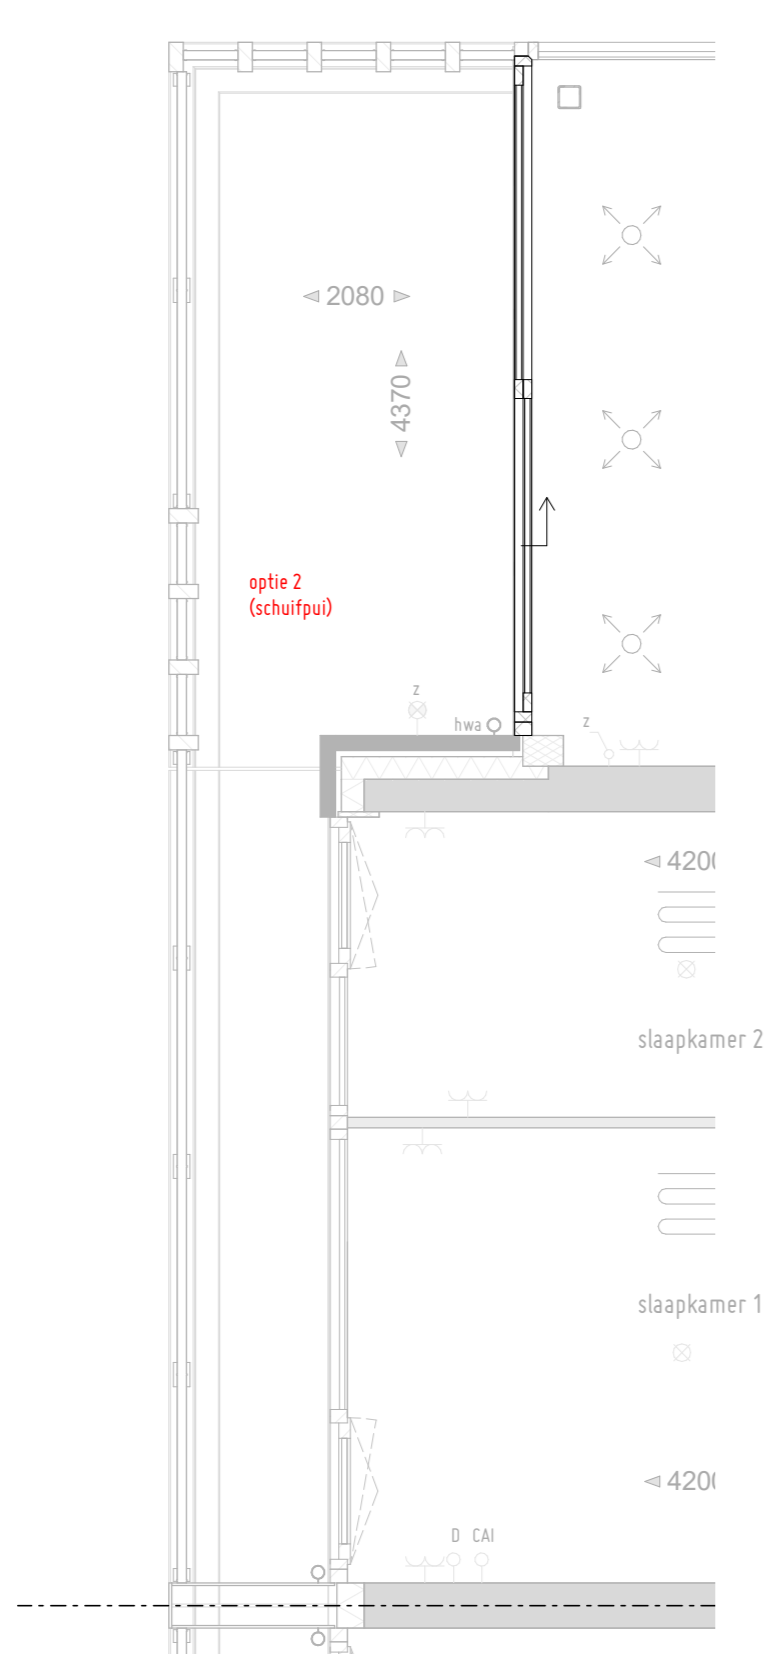


Eerste verdieping (type A)
1: 50

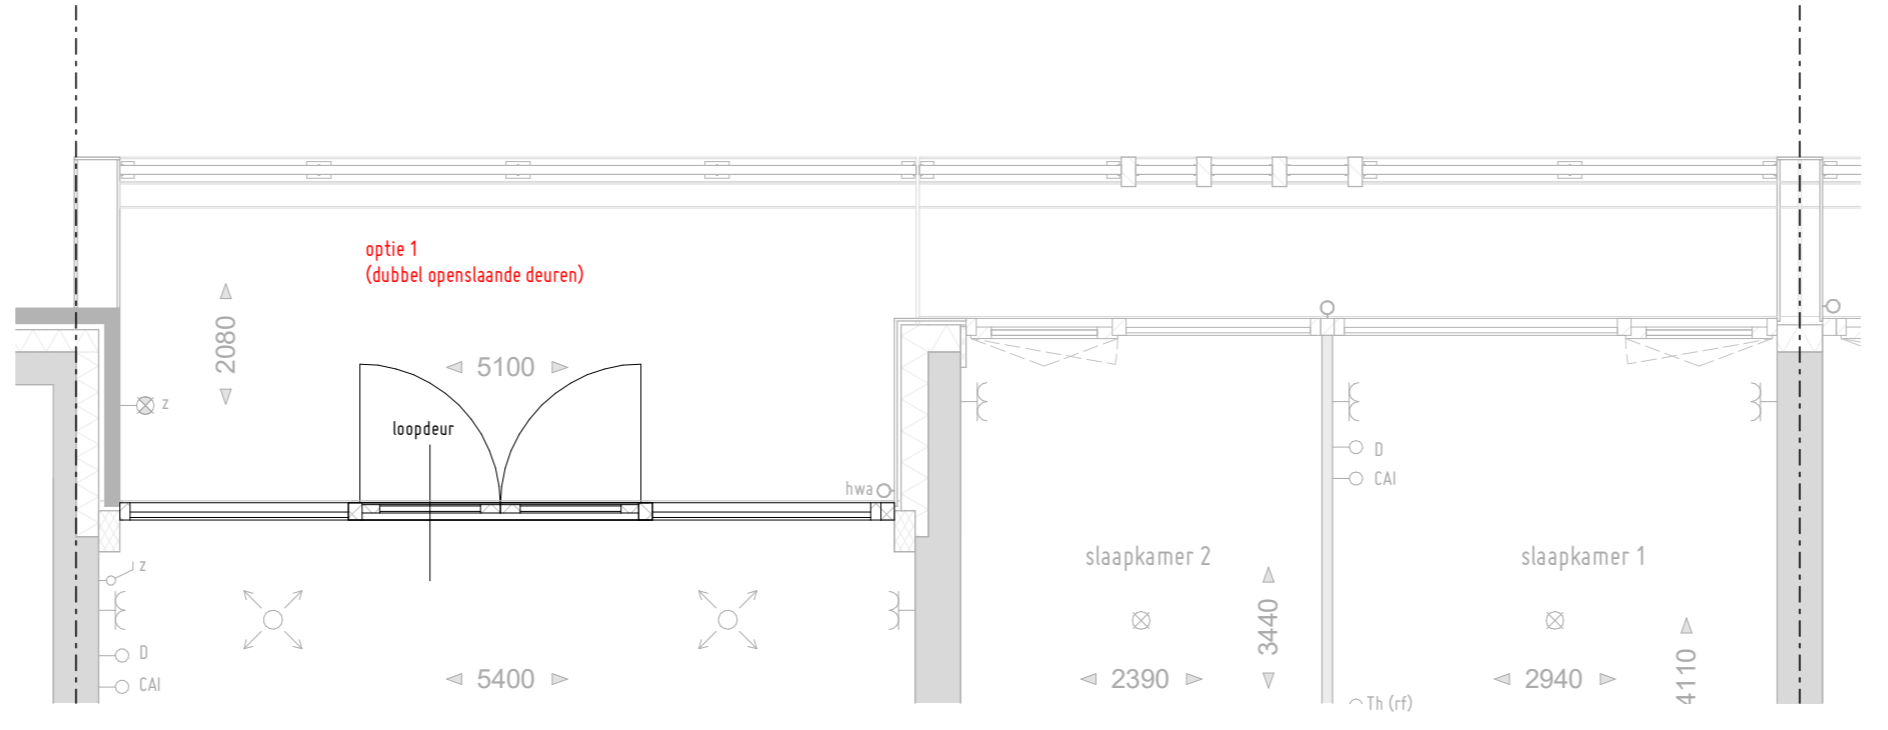


Eerste verdieping (type B)
1: 50

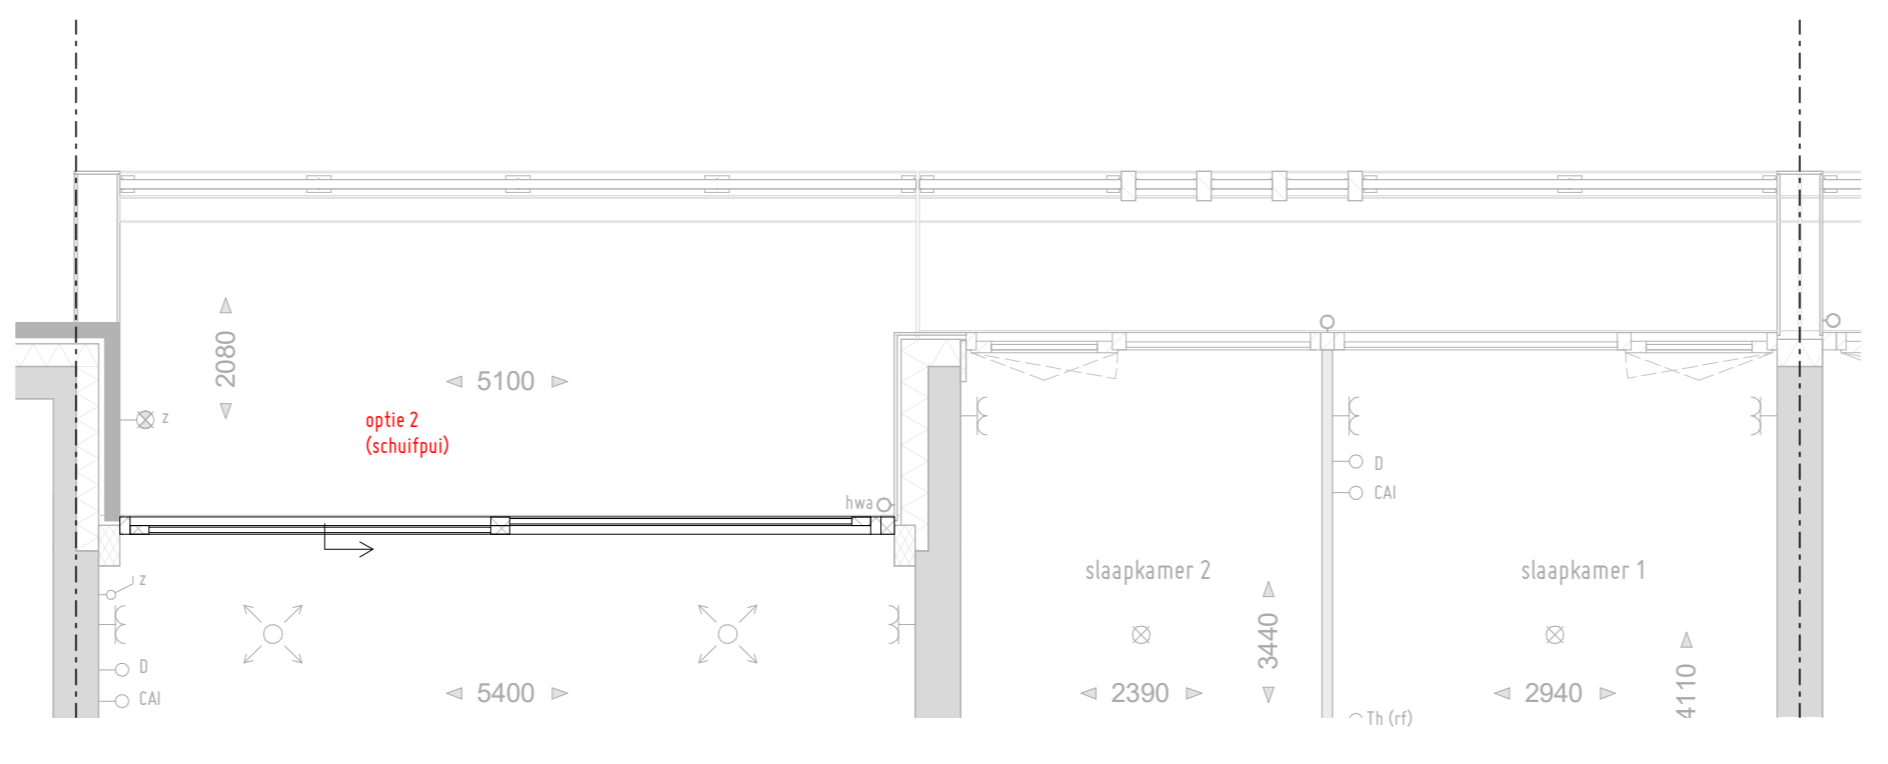


Eerste verdieping (type B)
1: 50

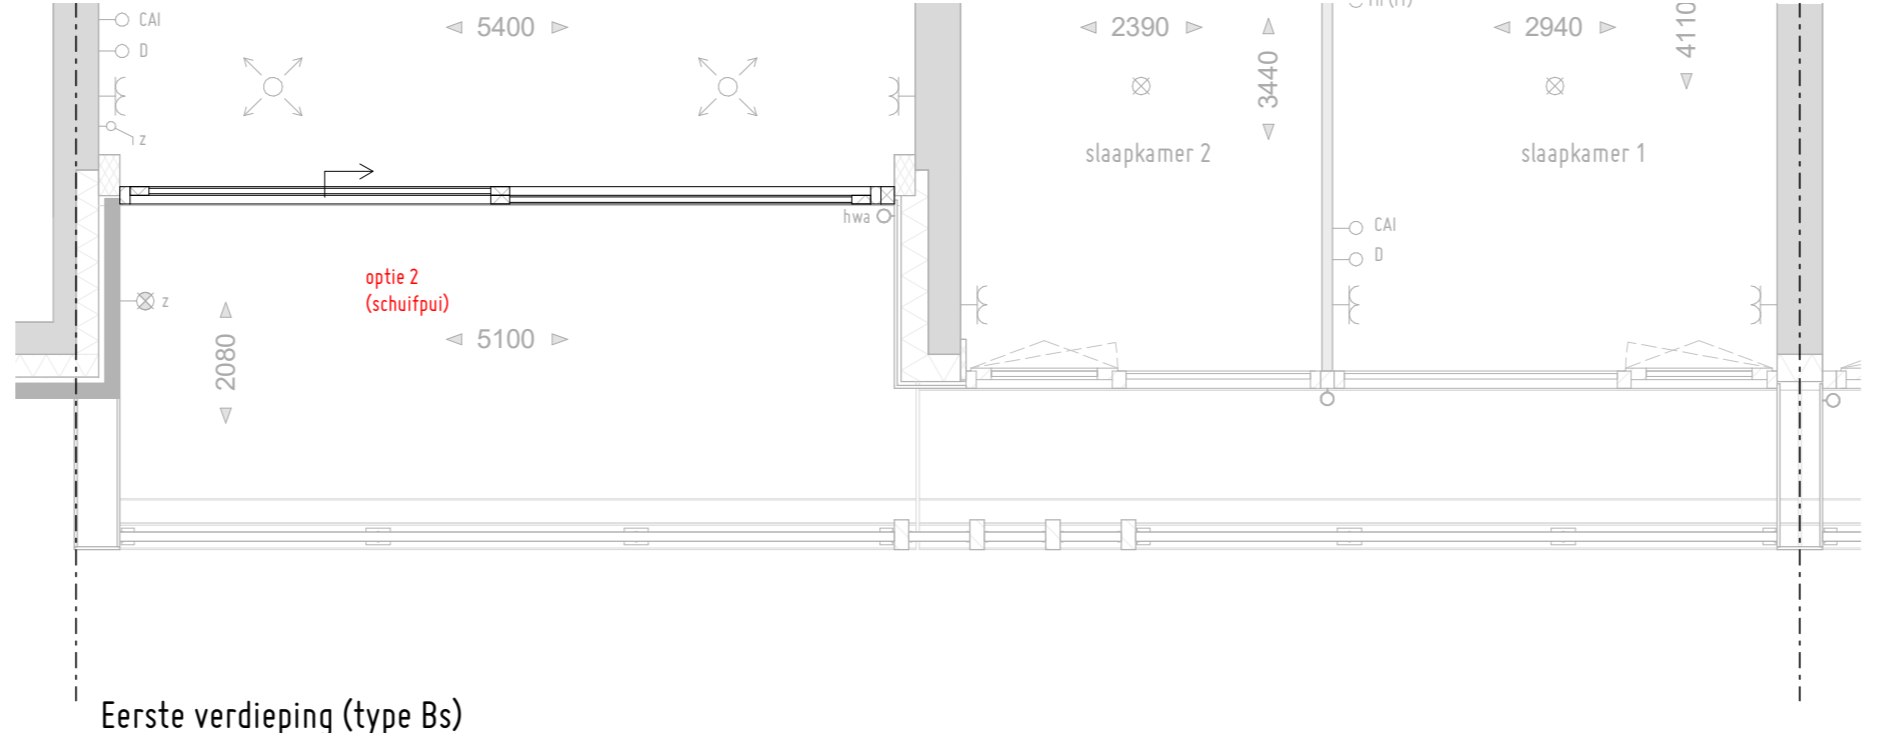


Eerste verdieping (type Bs)
1: 50

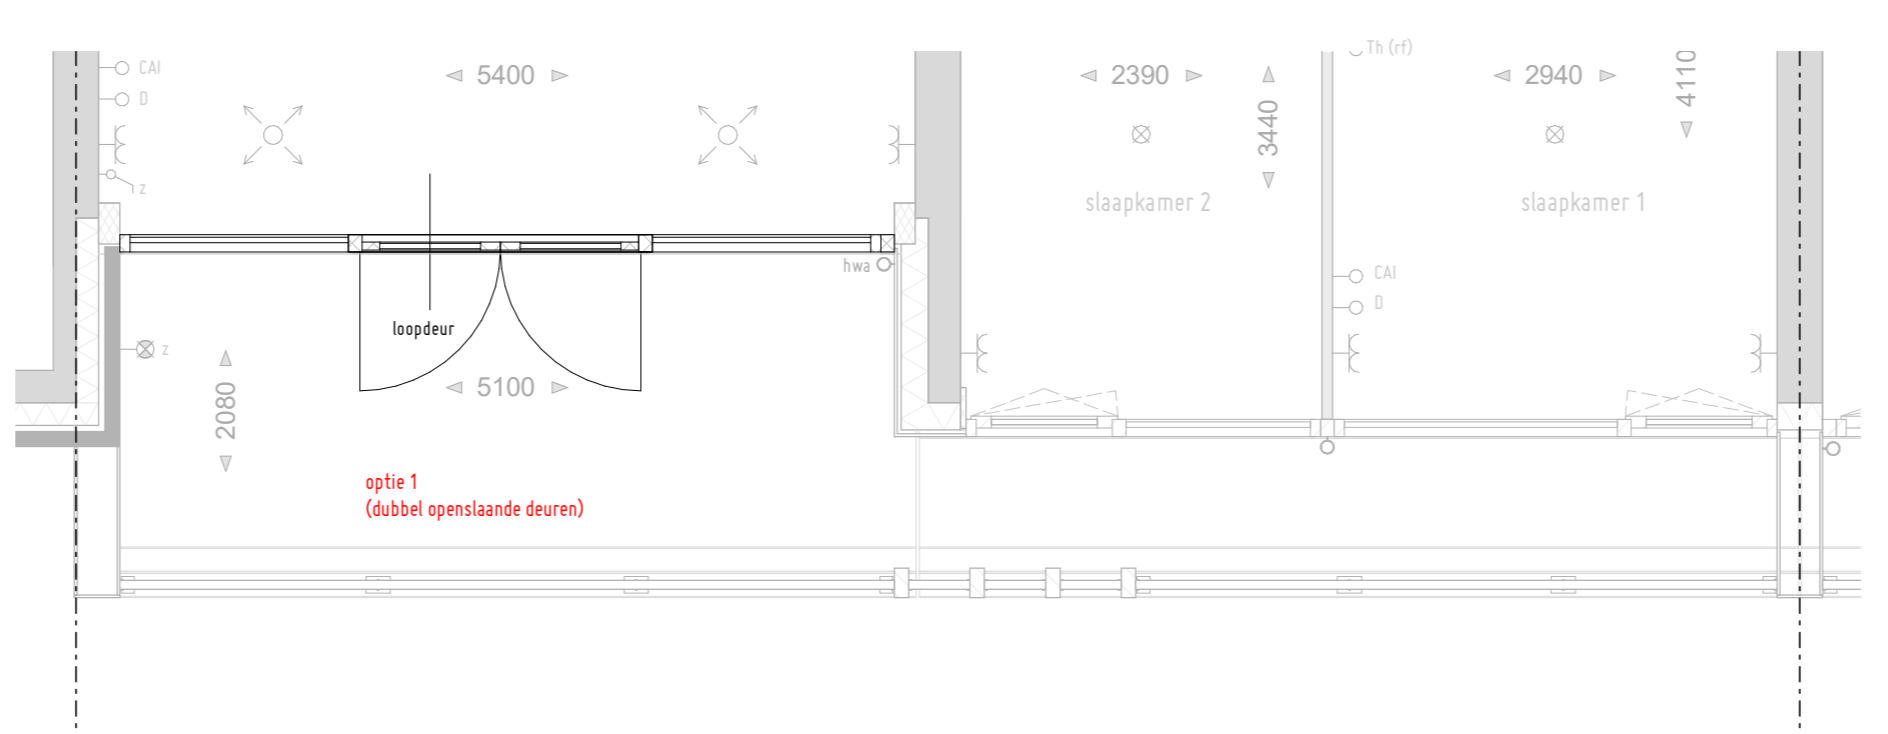


Eerste verdieping (type Bs)
1: 50

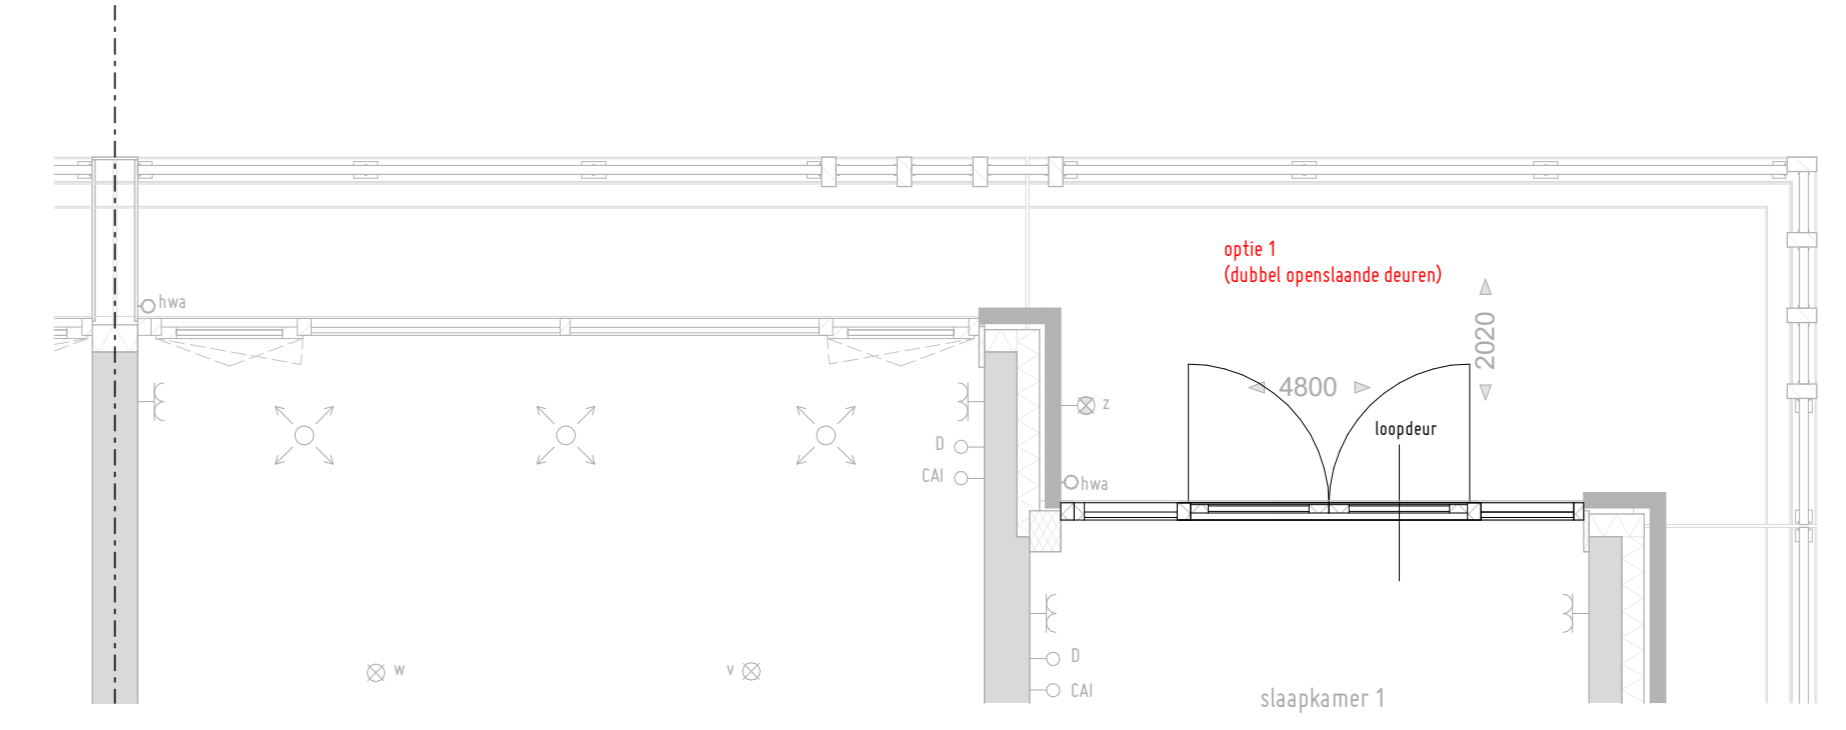


Eerste verdieping (type C-D)
1: 50

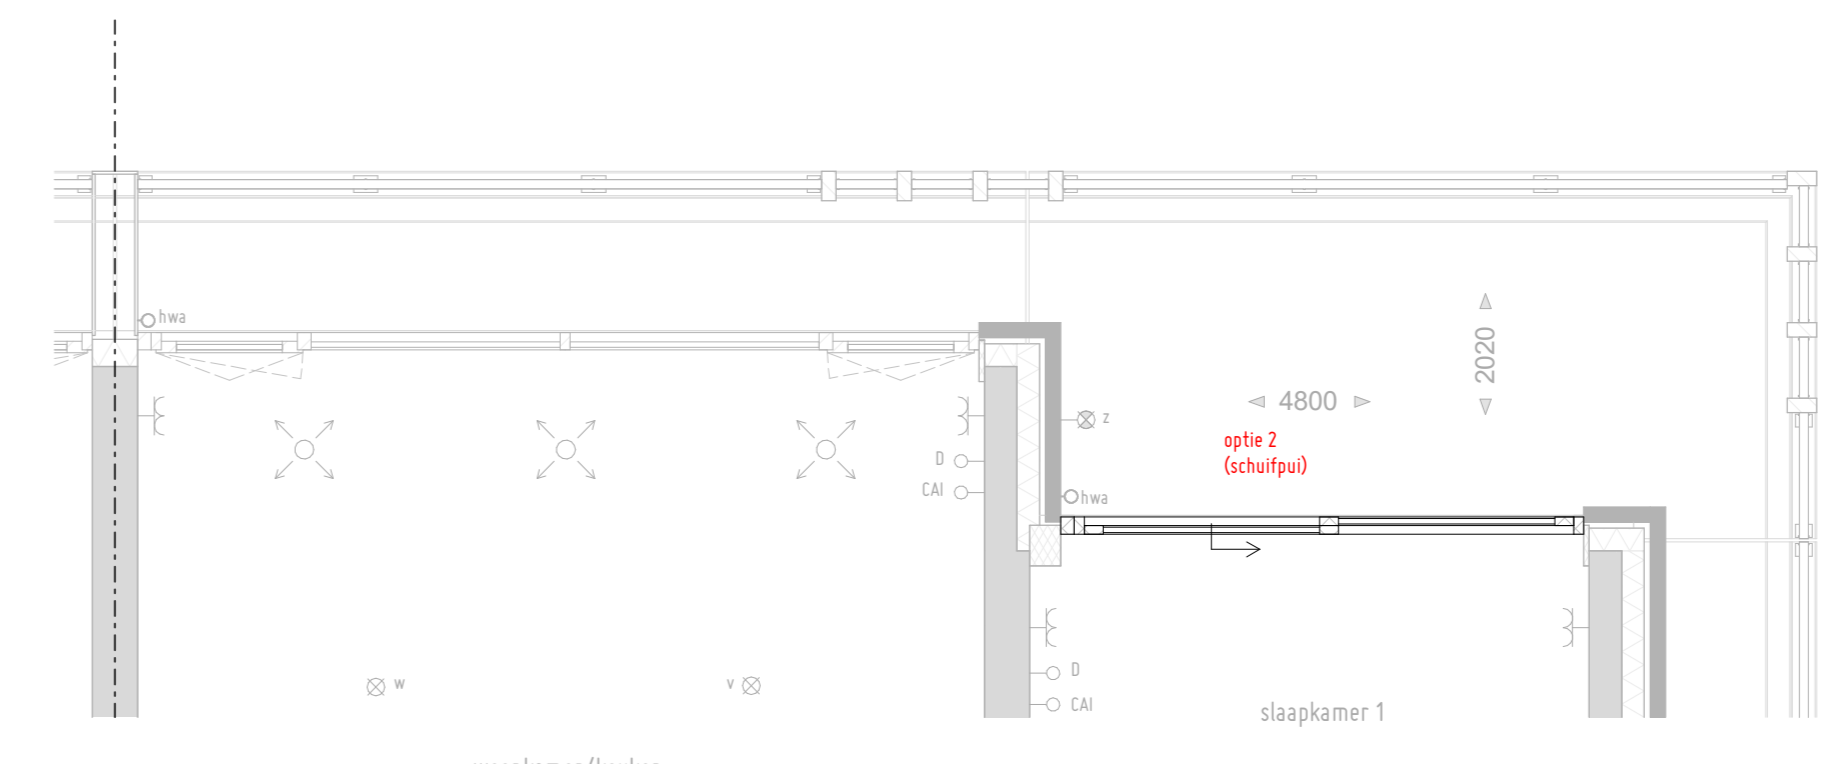

Eerste verdieping (type C-D)
1: 50

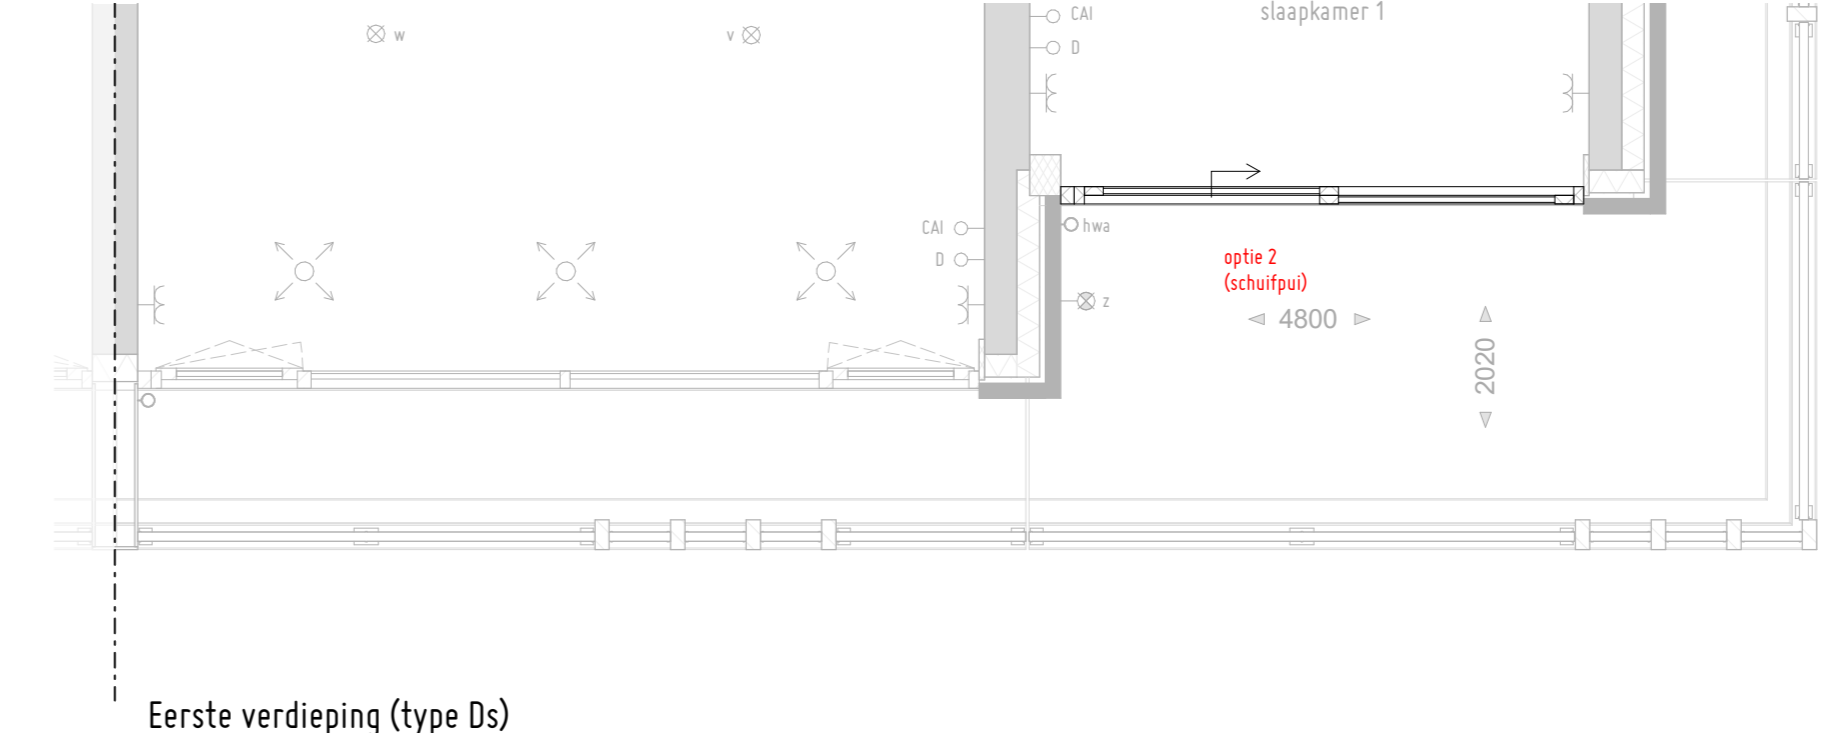

Eerste verdieping (type Ds)
1: 50

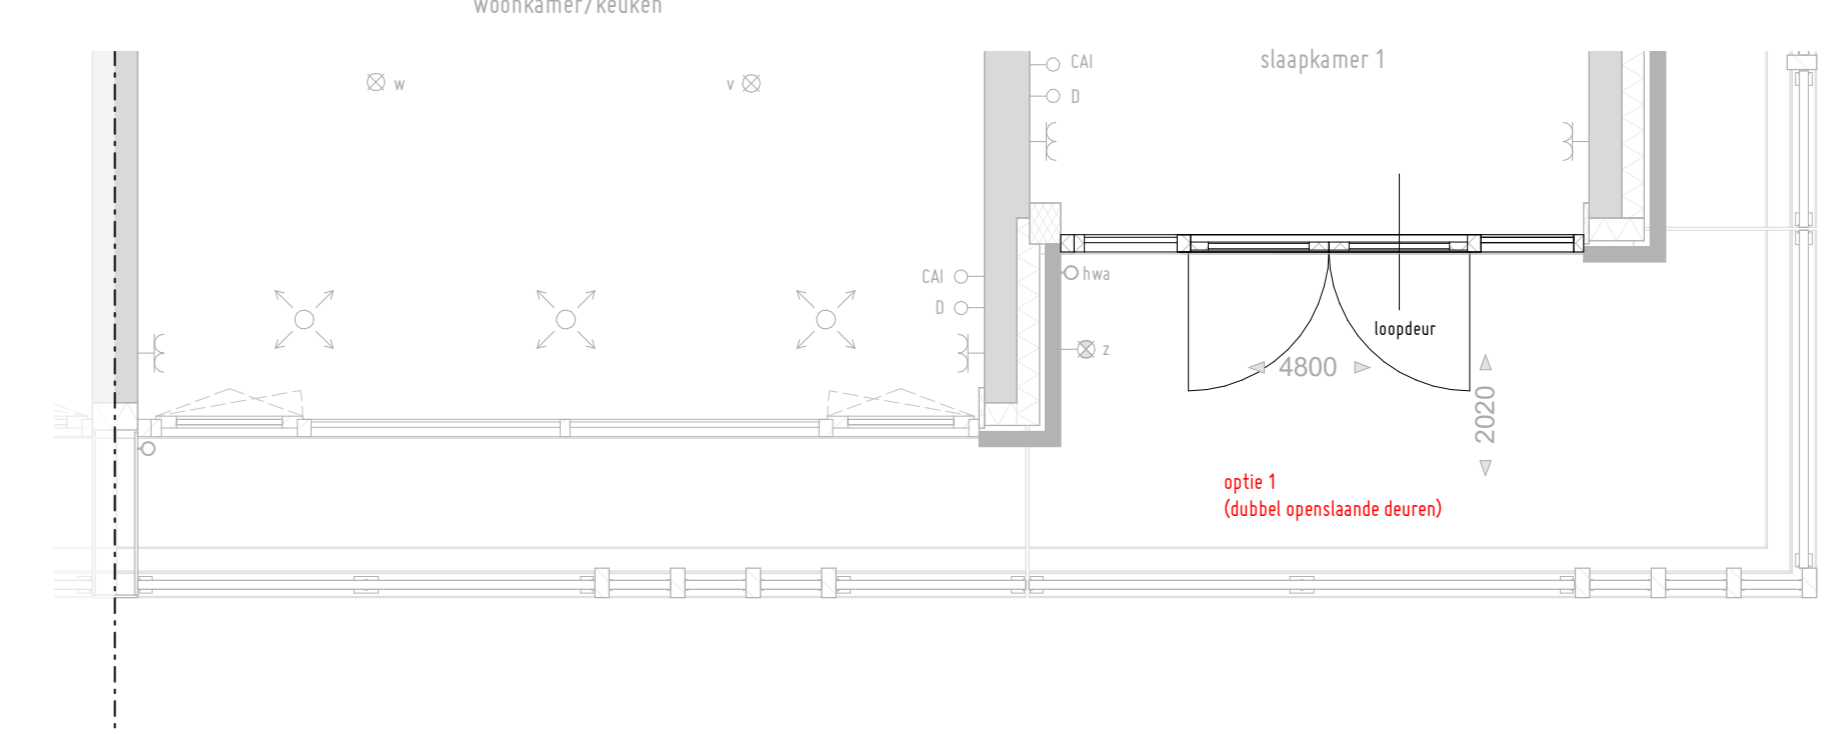

Eerste verdieping (type Ds)
1: 50

Eerste verdieping (type As)
1: 50

Eerste verdieping (type As)
1: 50


OVERZICHT KOPERSOPTIES

Optie nr:	Swart optie:	Toepasbaar bij bouwnummer:
1.	dubbel openslaande deuren	Bers 58 t/m 79
2.	schuifpui	Bers 58 t/m 79

LEGENDA

	enkele schakelaar		vloerverwarming
	dubbele schakelaar		vloerverwarming
	meervoudige schakelaar (mv) / ventilatieschakelaar (mv)		vloerverwarming
	enkele wandcontactdoos met standaard (opbouw)		vloerverwarming
	dubbele wandcontactdoos met standaard (opbouw)		vloerverwarming
	perilex aansluiting		vloerverwarming
	plafond lichtpunt		vloerverwarming
	plafond lichtpunt v.v. armatuur (op sensor)		vloerverwarming
	wand lichtpunt		vloerverwarming
	wand lichtpunt v.v. armatuur		vloerverwarming
	rookmelder conform NEN2555 (aangesloten op lichtnet)		vloerverwarming
	bedrukker		vloerverwarming
	intercom / videofon installatie met 2e signaalgever		vloerverwarming
	centraal aardpunt (badkamer aarding)		vloerverwarming
	ventilatielucht toevoer		vloerverwarming
	ventilatielucht afvoer		vloerverwarming
	ventilatielucht afvoer; wandafzuigpunt		vloerverwarming
	voerverwarming		vloerverwarming
	lize leiding t.b.v. voor:		vloerverwarming
	CAI		vloerverwarming
	data		vloerverwarming
	Th (T)		vloerverwarming
	thermostaat (radiografisch)		vloerverwarming
	bedrade leiding t.b.v. voor:		vloerverwarming
	WP		vloerverwarming
	warmtepomp		vloerverwarming
	Th		vloerverwarming
	thermostaat		vloerverwarming
	Afz.		vloerverwarming
	afzuigkap		vloerverwarming
	CO		vloerverwarming
	combi oven		vloerverwarming
	Elek. rad.		vloerverwarming
	elektrische radiator		vloerverwarming
	KK		vloerverwarming
	konink		vloerverwarming
	KP		vloerverwarming
	koopplaat		vloerverwarming
	MV		vloerverwarming
	mechanische ventilatie		vloerverwarming
	VV		vloerverwarming
	verdel. vloerverwarming		vloerverwarming
	VW		vloerverwarming
	vaatwasser		vloerverwarming
	WD		vloerverwarming
	wasdroger		vloerverwarming
	WN		vloerverwarming
	wasmachine		vloerverwarming
	WP		vloerverwarming
	warmtepomp		vloerverwarming

DISCLAIMER
De maatvoering op deze tekening en de schaal van deze tekening zijn niet geschikt voor opdrachten van kopers aan derden (bijvoorbeeld inrichting etc.) In de plattegronden aangegeven posities van installatietechnische onderdelen zijn indicatief. De werkelijke maatvoering kan afwijken van de aangegeven maatvoering op deze tekening. Aangegeven afmetingen in de natte cellen zijn exclusief dikte tegelwerk. Positie plafondventielen zijn indicatief en kunnen wijzigen van positie en aantallen t.o.v. de tekening.

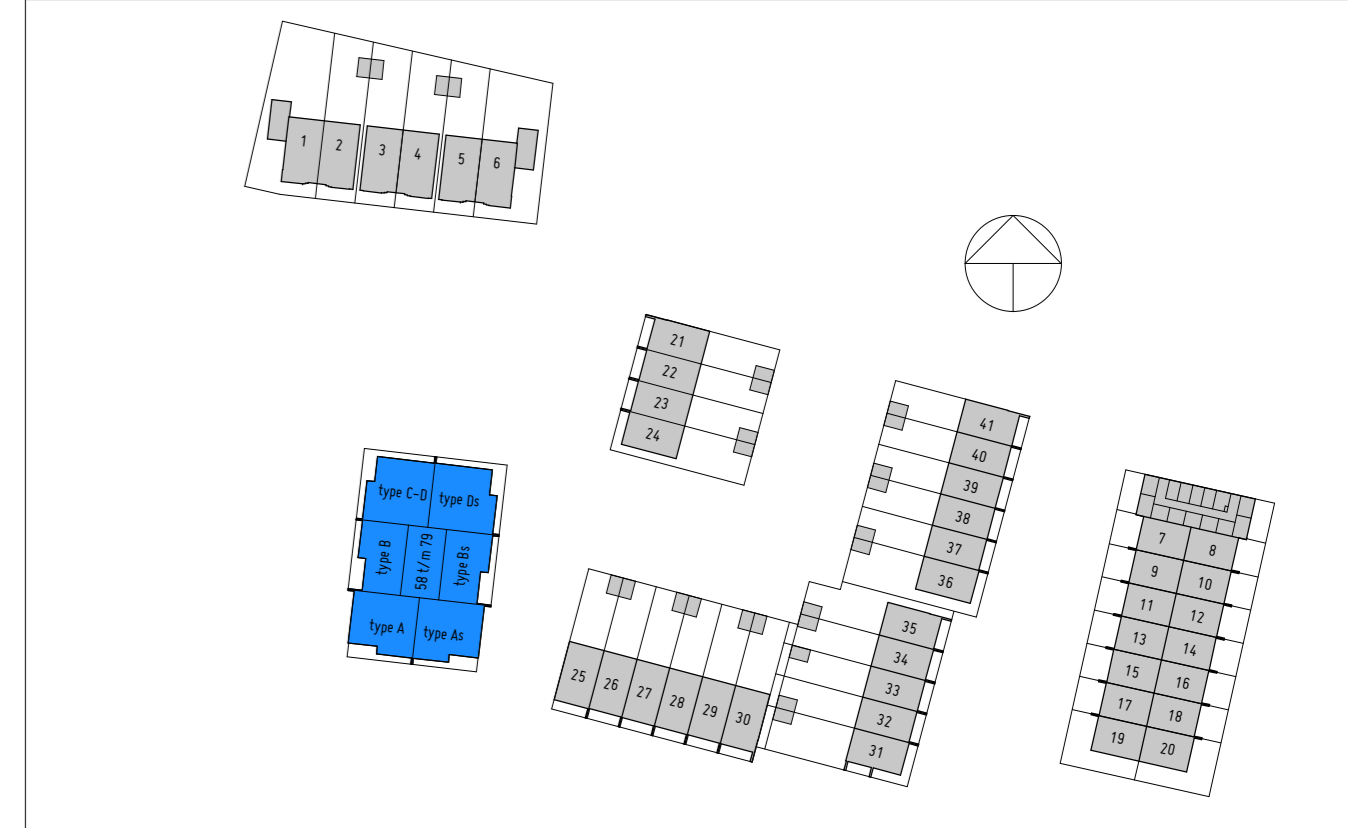

Getekend: R. van de Steeg
Architect: ZAAK VAN NN

RengersPark

Type: A t/m D	Datum: 20211014
Bouwnummer: 58 t/m 79	Schaal: 1:50 / 100
Tekeningnummer: VKT-103	