


LEGENDA

	enkele schakelaar		loze leiding tbv. voor:
	dubbele schakelaar	CAI	centrale antenne installatie
	wisselschakelaar	D	data
	meerstanden schakelaar (mv) / ventilatieschakelaar (mv)	Th (rf)	thermostaat (radiografisch)
	enkele wandcontactdoos met randaarde		bedrade leiding tbv. voor:
	dubbele wandcontactdoos met randaarde (opbouw)	WP	warmtepomp
	dubbele wandcontactdoos met randaarde	Th	thermostaat
	perilex aansluiting		
	plafond lichtpunt		
	plafond lichtpunt vv armatuur (op sensor)		
	wand lichtpunt	Afz.	afzuigkap
	wand lichtpunt vv armatuur	CO	combi oven
	rookmelder conform NEN2555 (aangesloten op lichtnet)	Elek. rad.	elektrische radiator
	bedrukker	KK	koelkast
	intercom / videofoon installatie met 2e signaalgever	KP	kookplaat
	centraal aardpunt (badkamer aarding)	MV	mechanische ventilatie
	ventilatielucht toevoer	VV	verdelers vloerverwarming
	ventilatielucht afvoer	VW	vaatwasser
	ventilatielucht afvoer, wandafzuigpunt	WD	wasdroger
	vloerverwarming	WM	wasmachine
		WP	warmtepomp

DISCLAIMER

De maatvoering op deze tekening en de schaal van deze tekening zijn niet geschikt voor opdrachten van kopers aan derden (bijvoorbeeld inrichting etc.) In de plattegronden aangegeven posities van installatietechnische onderdelen zijn indicatief. De werkelijke maatvoering kan afwijken van de aangegeven maatvoering op deze tekening. Aangegeven afmetingen in de natte cellen zijn exclusief dikte tegelwerk. Positie plafondventielen zijn indicatief en kunnen wijzigen van positie en aantallen t.o.v. de tekening.

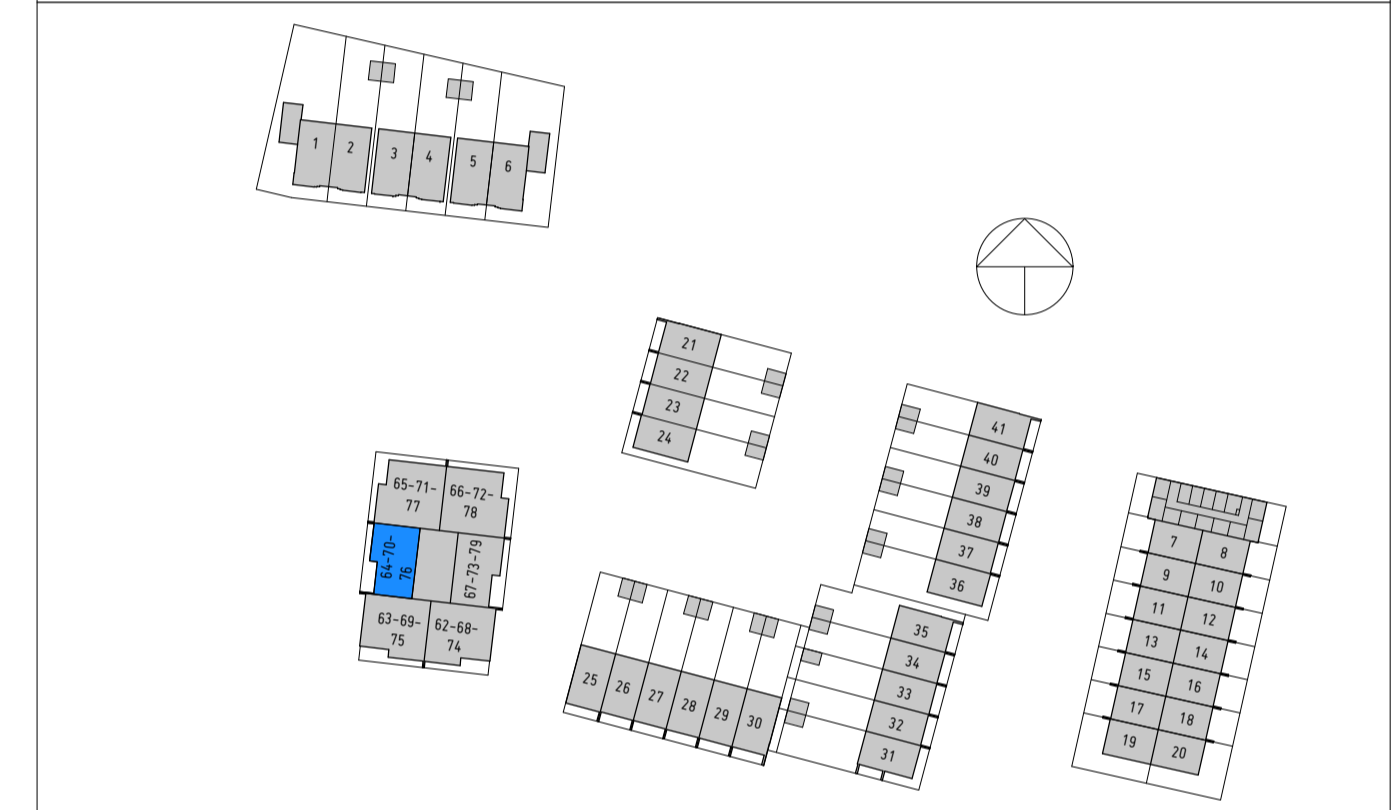

N

Getekend: R. van de Steeg

Architect: ZAAK VAN NN



Type: B	Datum: 20211005
Bouwnummer: 64	Schaal: 1:50 / 100 / 150
Tekeningnummer: VKT-64	