


LEGENDA

| | | | |
|--|---|--|-------------------------------------|
| | enkele schakelaar | | loze leiding tbv. voor: |
| | dubbele schakelaar | | CAI centrale antenne installatie |
| | wisselschakelaar | | D data |
| | meerstanden schakelaar (mv) / ventilatieschakelaar (mv) | | Th (rf) thermostaat (radiografisch) |
| | dubbele wandcontactdoos met randaarde | | bedrade leiding tbv. voor: |
| | dubbele wandcontactdoos met randaarde (opbouw) | | WP warmtepomp |
| | dubbele wandcontactdoos met randaarde | | Th thermostaat |
| | perilex aansluiting | | |
| | plafond lichtpunt | | |
| | plafond lichtpunt vv armatuur (op sensor) | | |
| | wand lichtpunt | | Afz. afzuigkap |
| | wand lichtpunt vv armatuur | | CO combi oven |
| | rookmelder conform NEN2555 (aangesloten op lichtnet) | | Elek. rad. elektrische radiator |
| | bedrukker | | KK koelkast |
| | intercom / videofoon installatie met 2e signaalgever | | KP kookplaat |
| | centraal aardpunt (badkamer aarding) | | MV mechanische ventilatie |
| | ventilatielucht toevoer | | VV verdeler vloerverwarming |
| | ventilatielucht afvoer | | VW vaatwasser |
| | ventilatielucht afvoer, wandafzuigpunt | | WD wasdroger |
| | vloerverwarming | | WM wasmachine |
| | | | WP warmtepomp |

DISCLAIMER

De maatvoering op deze tekening en de schaal van deze tekening zijn niet geschikt voor opdrachten van kopers aan derden (bijvoorbeeld inrichting etc.) In de plattegronden aangegeven posities van installatietechnische onderdelen zijn indicatief. De werkelijke maatvoering kan afwijken van de aangegeven maatvoering op deze tekening. Aangegeven afmetingen in de natte cellen zijn exclusief dikte tegelwerk. Positie plafondventielen zijn indicatief en kunnen wijzigen van positie en aantallen t.o.v. de tekening.

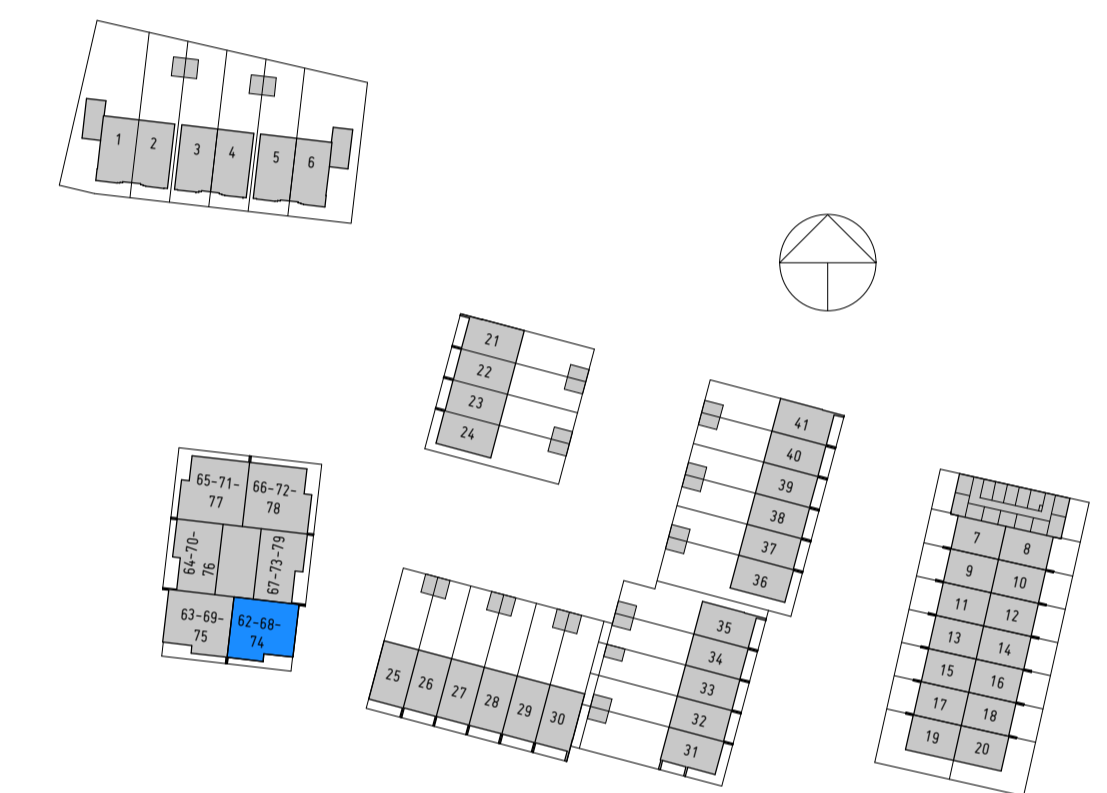

N

Getekend: R. van de Steeg

Architect: ZAAK VAN NN

RengersPark

Type: As

Datum: 20211006

Bouwnummer: 62

Schaal: 1:50 / 100 / 150

Tekeningnummer: VKT-62

Slokker
www.slokkerbouwgroep.nl